


ÜBERSICHTSPLAN

Bebauungsplan "Nordwest", 6. Änderung

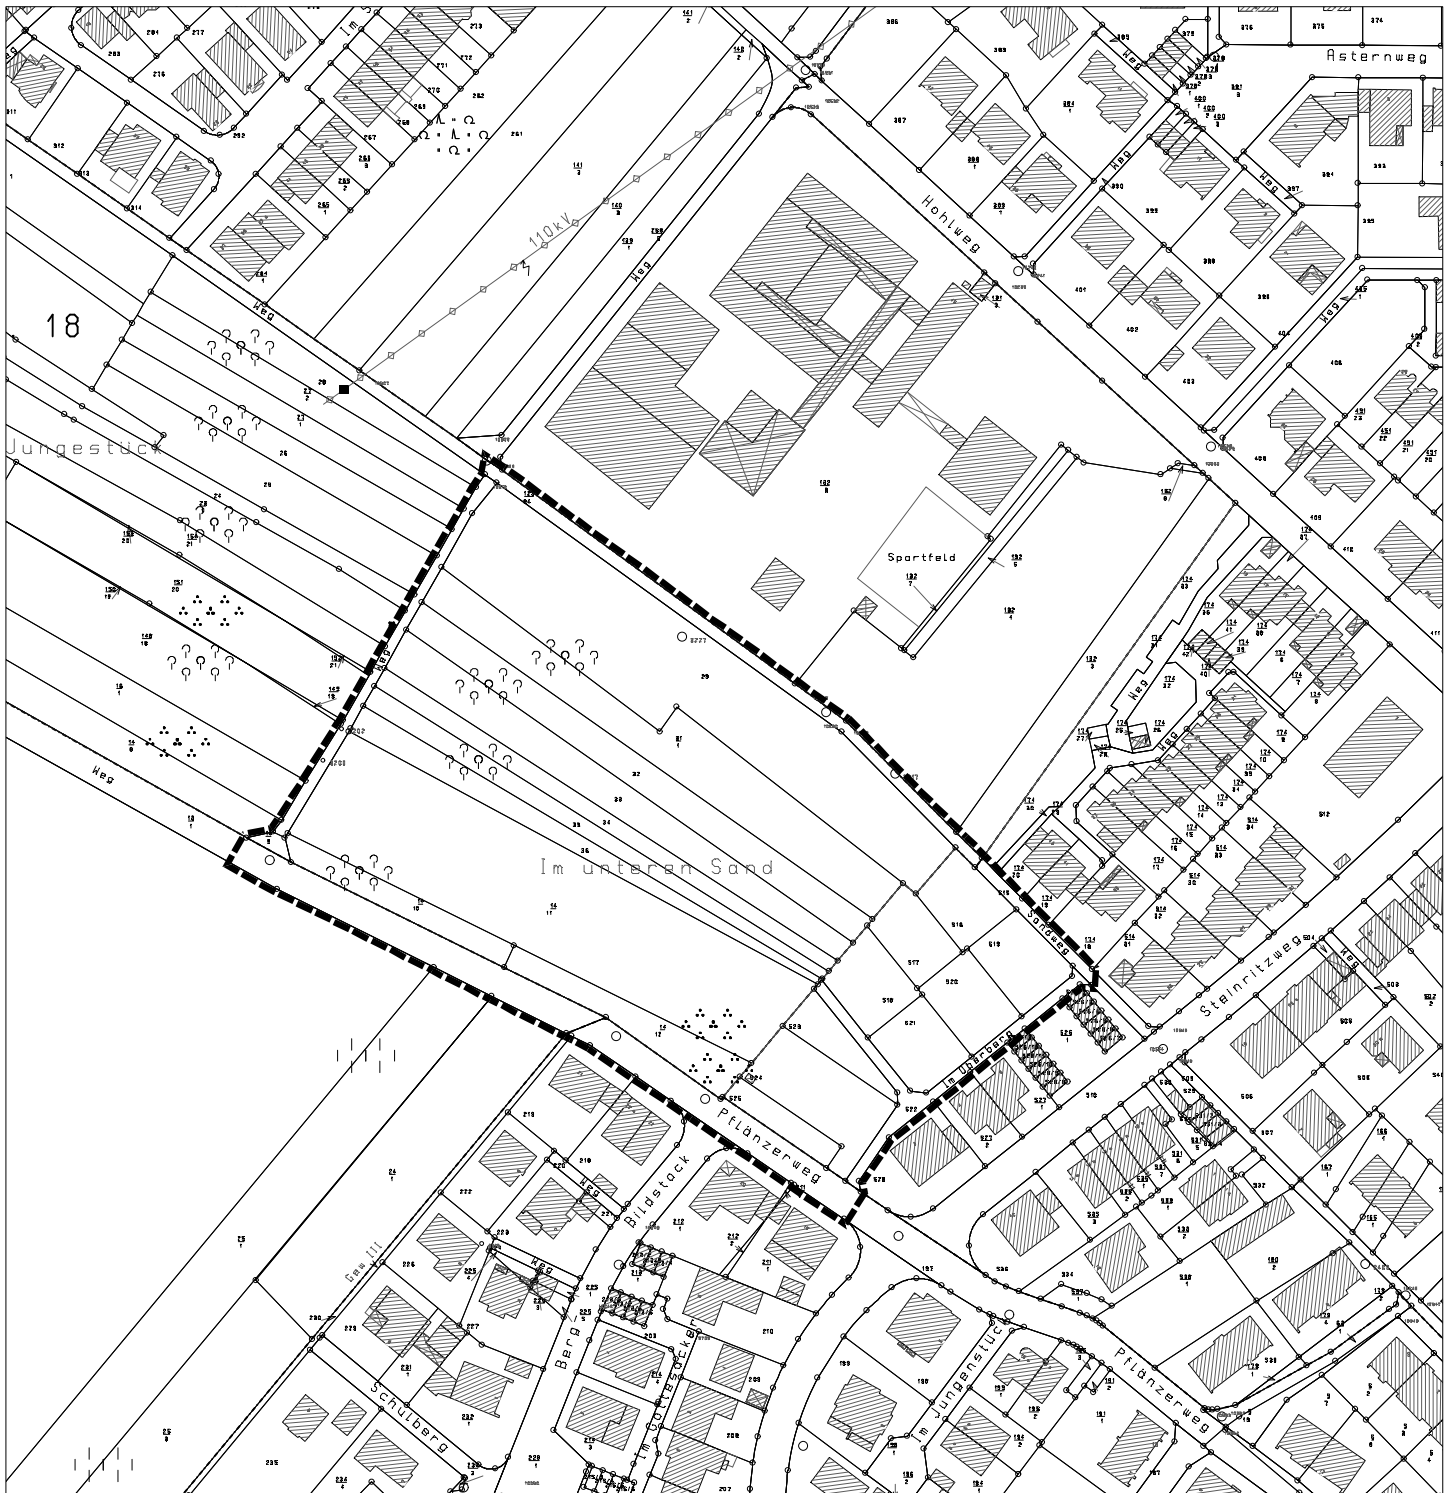

0 10 20 30 40 50m

Der vorstehende Plan dient dem besseren Verständnis der Bekanntmachung.
Er hat keine Rechtsverbindlichkeit und kennzeichnet nur die Lage des Plangebiets